




COUVERTURE AVANT

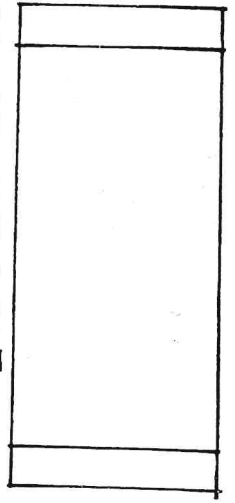

FACADE DROITE

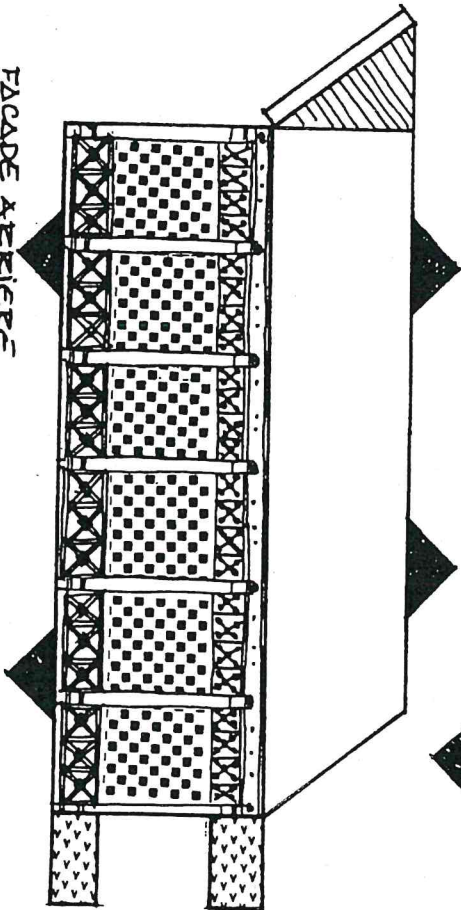

FACADE ARRIERE

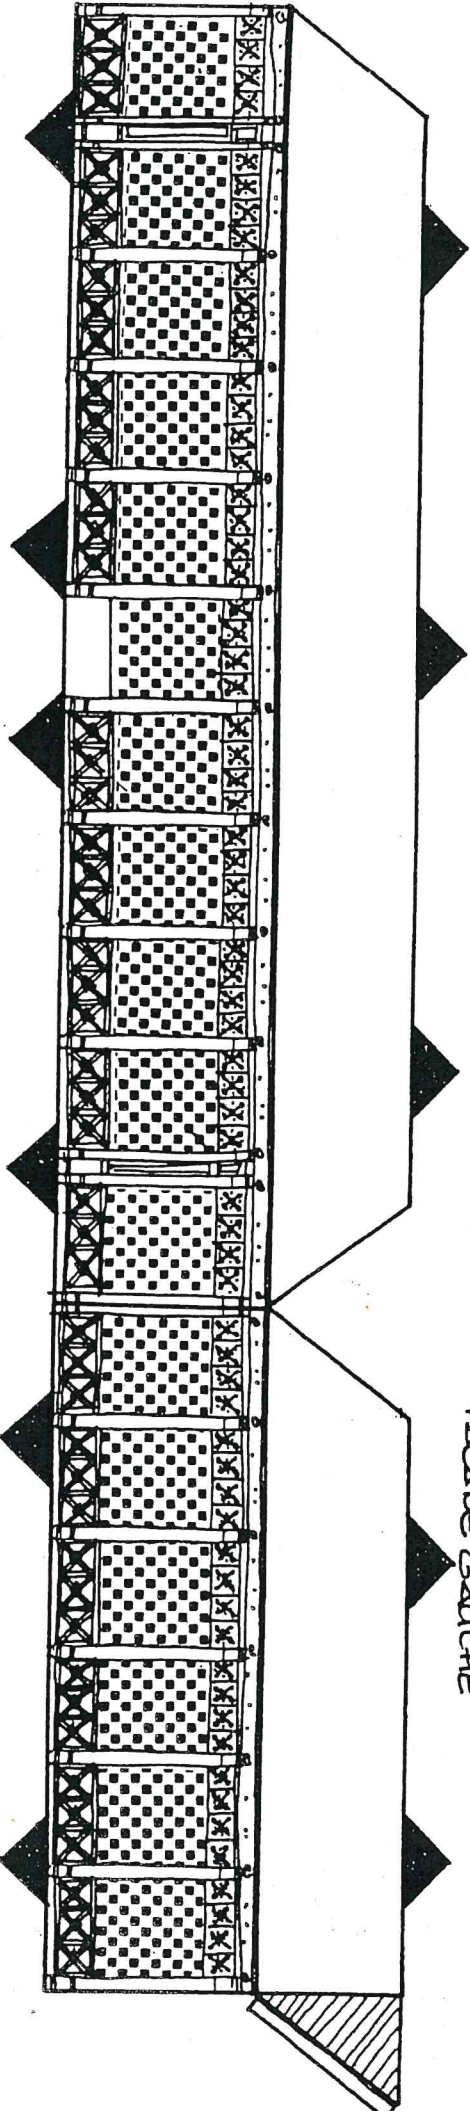

FACADE GAUCHE

FACADE AVANT

