

-----  
POLE AMENAGEMENT-----  
DIRECTION DE L'ESPACE  
PUBLIC-----  
Division Etudes et Travaux  
Voirie Eau et Assainissement-----  
FMNOTE EXPLICATIVEDE SYNTHESE  
-----

OBJET : Marché sur appel d'offres ouvert pour les travaux d'aménagement de trottoirs sur les rues de Castellane et Paul Bloc au 7<sup>ème</sup> kilomètre

P.J. : - 1 projet de délibération  
- 1 plan de l'aménagement

Dans le cadre de sa politique de développement des déplacements «en mode doux», et notamment des piétons, la Ville de Nouméa s'est engagée dans un programme d'aménagement de trottoirs revêtus dans différents quartiers de Nouméa. Ce programme, qui a débuté en 2015 sur la route de la baie des Dames et la rue Raphaël Pidjot à Kaméré, s'est poursuivi en 2016 et 2017 sur la rue du Grand Chef Henri Naisseline et les rues Oulés, Varin et Boutmy à Logicoop. Les travaux de revêtement des trottoirs de la rue Copernic, axe de circulation principal de Tindu sont en cours, et les trottoirs des rues Emile Heiny à Rivière Salée, et Higginson à la Vallée des Colons doivent prendre la suite, à partir de mars 2018. L'aménagement des trottoirs des rues Castellane et Paul Bloc au 7<sup>ème</sup> kilomètre s'inscrit dans cette dynamique d'améliorer les cheminements piétons sur la commune.

Ainsi, environ 900 mètres de trottoirs revêtus de 1,5 mètres de large doivent être créés. Compte-tenu du montant des travaux, estimé à 53.000.000 F/CFP TTC, il convient de lancer un appel d'offres.

Prévus sur une durée de 6 mois, les travaux comprennent :

- le dégagement des emprises avec notamment la mise à la côte de regards et bouches à clé et le déplacement de poteaux électriques gênants ;
- la dépose et la repose de bordures et d'avaloirs afin d'obtenir des largeurs de voie, de stationnement et de trottoirs suffisantes ;
- la création d'environ 1340 m<sup>2</sup> de trottoirs revêtus intégrant le décaissement des trottoirs actuels en schiste, la mise en place d'une couche d'assise en grave non traitée sur une épaisseur de 10 cm et l'application d'une couche d'enrobé de 4cm d'épaisseur dont l'épaulement est assuré par une bordure de type CR1 ;
- la création de places de stationnement en enrobé, longitudinales à la chaussée.

Les crédits nécessaires aux travaux sont inscrits au budget de la Ville dans l'autorisation de programme n° 72-2015-1.


Il est donc proposé au conseil municipal d'habiliter le Maire à signer le marché sur appel d'offres ouvert avec le soumissionnaire qui aura été proposé par la Commission d'Appel d'Offres pour les travaux d'aménagement de trottoirs sur les rues Castellane et Paul Bloc au 7<sup>ème</sup> kilomètre.

Tel est l'objet du projet de délibération ci-joint que j'ai l'honneur de soumettre à votre approbation.

Nouméa, le 16 avril 2018

Le Maire,

Soma LAGARDE

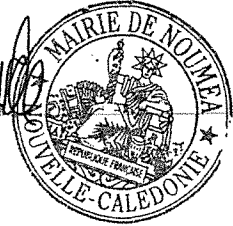


400

Haut-Commissariat de la République  
en Nouvelle-Calédonie

25 MAI 2018

CONTRÔLE DE LÉGALITÉ

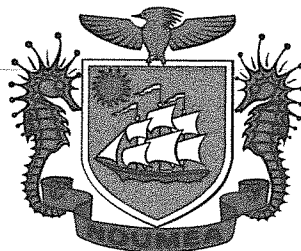

VILLE DE NOUMEA

# EXTRAIT DU REGISTRE DES DELIBERATIONS DU CONSEIL MUNICIPAL

L'an deux mil dix-huit, le mardi 22 mai à 18 heures, le conseil municipal, légalement convoqué, s'est réuni à la Mairie, en séance publique, sous la présidence de Madame Sonia LAGARDE, Maire.

## ETAIENT PRESENTS :

|                                                 |     |                      |     |                          |
|-------------------------------------------------|-----|----------------------|-----|--------------------------|
| <b>DATE DE CONVOCATION</b><br><b>15.05.2018</b> | Mme | Sonia LAGARDE        | M.  | Christophe CHEVILLON     |
|                                                 | M.  | Jean-Pierre DELRIEU  | Mme | Christine BELLET         |
|                                                 | Mme | Kareen CORNAILLE     | M.  | Henri OUILLEMON          |
|                                                 | M.  | Marc MANSEL          | Mme | Laurène CASSAGNE         |
|                                                 | Mme | Chantal BOUYE        | M.  | Patrick SENS             |
|                                                 | Mme | Diane BUI-DUYET      | M.  | Christophe DELESSERT     |
|                                                 | Mme | Françoise SUVE       | Mme | Jinezi Annie QAEZE       |
|                                                 | M.  | Dominique SIMONET    | M.  | Marc DESCHAMPS           |
|                                                 | M.  | Marc ZEISEL          | Mme | Liliane CONDOUMY         |
|                                                 | Mme | Patricia VAN RYSWYCK | Mme | Isabelle LAFLEUR         |
| <b>DATE D'AFFICHAGE</b><br><b>16.05.2018</b>    | M.  | Nicolas VIGNOLES     | Mme | Sonia BACKES             |
|                                                 | M.  | Tristan DERYCKE      | Mme | Félicia BALLANGER        |
|                                                 | Mme | Martine LAGNEAU      | M.  | Charles ERIC             |
|                                                 | Mme | Tuilogona O'CONNOR   | Mme | Marie-Jo BARBIER-PONTONI |
|                                                 | M.  | Pierre FAIRBANK      | Mme | Dominique KORFANTY       |
|                                                 | Mme | Valérie LAROQUE      | M.  | Angélo PITO              |
|                                                 | M.  | Mathieu OUANEMA      | Mme | Dina REY                 |
|                                                 | Mme | Janine BAJON         | M.  | Hnadriane HNADRIANE      |
|                                                 | M.  | Christophe OBLED     |     |                          |
|                                                 |     |                      |     |                          |

formant la majorité des membres en exercice.

## ABSENTS EXCUSES :

|                                   |      |     |                         |     |                      |
|-----------------------------------|------|-----|-------------------------|-----|----------------------|
| Nombre de conseillers en exercice | : 53 | M.  | Daniel LEROUX           | Mme | Charlène SOERIP      |
|                                   |      | Mme | Anne-Christine CHIMENTI | M.  | André WAMO           |
|                                   |      | Mme | Marie-Noëlle LOPEZ      | M.  | Gaël YANNO           |
| Nombre de présents                | : 37 | M.  | Alexandre MACHFUL       | M.  | Philippe BLAISE      |
| Nombre de votants                 | : 49 | Mme | Sabine KAGY             | Mme | Isabelle CHAMPMOREAU |
| (12 procurations)                 |      | M.  | Kalisito MUSUMUSU       | M.  | Jean-Claude BRIAULT  |
|                                   |      | Mme | Karine DESTOURS         | M.  | Jonas TAOFIFENUA     |
|                                   |      | Mme | Germaine NEWEDOU        | Mme | Mireille LEVY        |

Madame Diane BUI-DUYET a été élue secrétaire de séance.

autorisant un marché sur appel d'offres ouvert pour les travaux d'aménagement de trottoirs sur les rues de Castellane et Paul Bloc au 7<sup>ème</sup> kilomètre

Le conseil municipal de la Ville de Nouméa, réuni en séance publique, le 22 MAI 2018

VU la loi organique modifiée n° 99/209 du 19 mars 1999 relative à la Nouvelle-Calédonie, publiée au Journal Officiel de la Nouvelle-Calédonie le 24 mars 1999,

VU la loi modifiée n° 99/210 du 19 mars 1999 relative à la Nouvelle-Calédonie, publiée au Journal Officiel de la Nouvelle-Calédonie le 24 mars 1999,

VU le code des communes de la Nouvelle-Calédonie,

VU la délibération modifiée de la Commission Permanente du Congrès de la Nouvelle-Calédonie n° 136/CP du 1<sup>er</sup> mars 1967 portant réglementation des marchés publics,

VU la délibération du conseil municipal de la Ville de Nouméa n° 2018/177 du 12 mars 2018 relative au budget principal primitif 2018 de la Ville,

VU la note explicative de synthèse n° 2018/61 du 16 avril 2018,

La Commission de l'Urbanisme, des Transports et de l'Intercommunalité entendue en séance du 26 avril 2018,

Après en avoir délibéré,

DECIDE :

ARTICLE 1<sup>er</sup> /

Le Maire est habilité à signer le marché sur appel d'offres ouvert avec le soumissionnaire qui aura été proposé par la Commission d'Appel d'Offres pour les travaux d'aménagement de trottoirs sur les rues Castellane et Paul Bloc au 7<sup>ème</sup> kilomètre.

ARTICLE 2 /

L'étendue du besoin à satisfaire couvre :

- le dégagement des emprises avec notamment la mise à la côte de regards et bouches à clé et le déplacement de poteaux électriques gênants ;
- la dépose et la repose de bordures et d'avaloirs afin d'obtenir des largeurs de voie, de stationnement et de trottoirs suffisantes ;
- la création d'environ 1340 m<sup>2</sup> de trottoirs revêtus intégrant le décaissement des trottoirs actuels en schiste, la mise en place d'une couche d'assise en grave non traitée sur une épaisseur de 10 cm et l'application d'une couche d'enrobé de 4 cm d'épaisseur dont l'épaulement est assuré par une bordure de type CR1 ;
- la création de places de stationnement en enrobé, longitudinales à la chaussée.

ARTICLE 3 /

Le montant prévisionnel de la dépense est estimé à 53.000.000 F/CFP TTC.

ARTICLE 4 /

La dépense est imputable au budget de la Ville.

ARTICLE 5 /

Le délai de recours devant le Tribunal Administratif de Nouvelle-Calédonie contre le présent acte est de deux mois à compter de sa publication.

ARTICLE 6 /

Le Maire est chargé de l'exécution de la présente délibération qui sera enregistrée, transmise à Monsieur le Commissaire Délégué de la République pour la province Sud et publiée par voie d'affichage.


DELIBERE EN SEANCE PUBLIQUE, LE 22 MAI 2018

POUR EXTRAIT CONFORME

NOUMEA, LE 25 MAI 2018

Le Maire,

Sonia LAGARDE

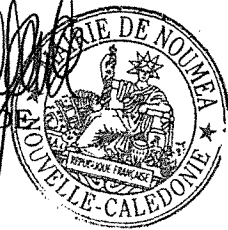DESTINATAIRES :

|                       |     |
|-----------------------|-----|
| SUBD ADMINIS. SUD     | - 1 |
| D.F. (dont T.P.S.)    | - 2 |
| POLE AMENAGEMENT      | - 1 |
| D.E.P. (D.E.T.V.E.A.) | - 1 |
| AFFICHAGE             | - 1 |

Le Maire certifie que par le présent acte  
ayant été transmis le 25 MAI 2018  
au Commissaire Délégué

et / ~~publié~~ le 28 MAI 2018  
est exécutoire de plein droit.




Haut-Commissariat de la République  
en Nouvelle-Calédonie

25 MAI 2018

CONTRÔLE DE LÉGALITÉ

Pour le Maire et par délégation

Patricia VAN RYSWYCK  
1<sup>ère</sup> adjointe au Maire  
Chargée de l'état civil et des services à la population

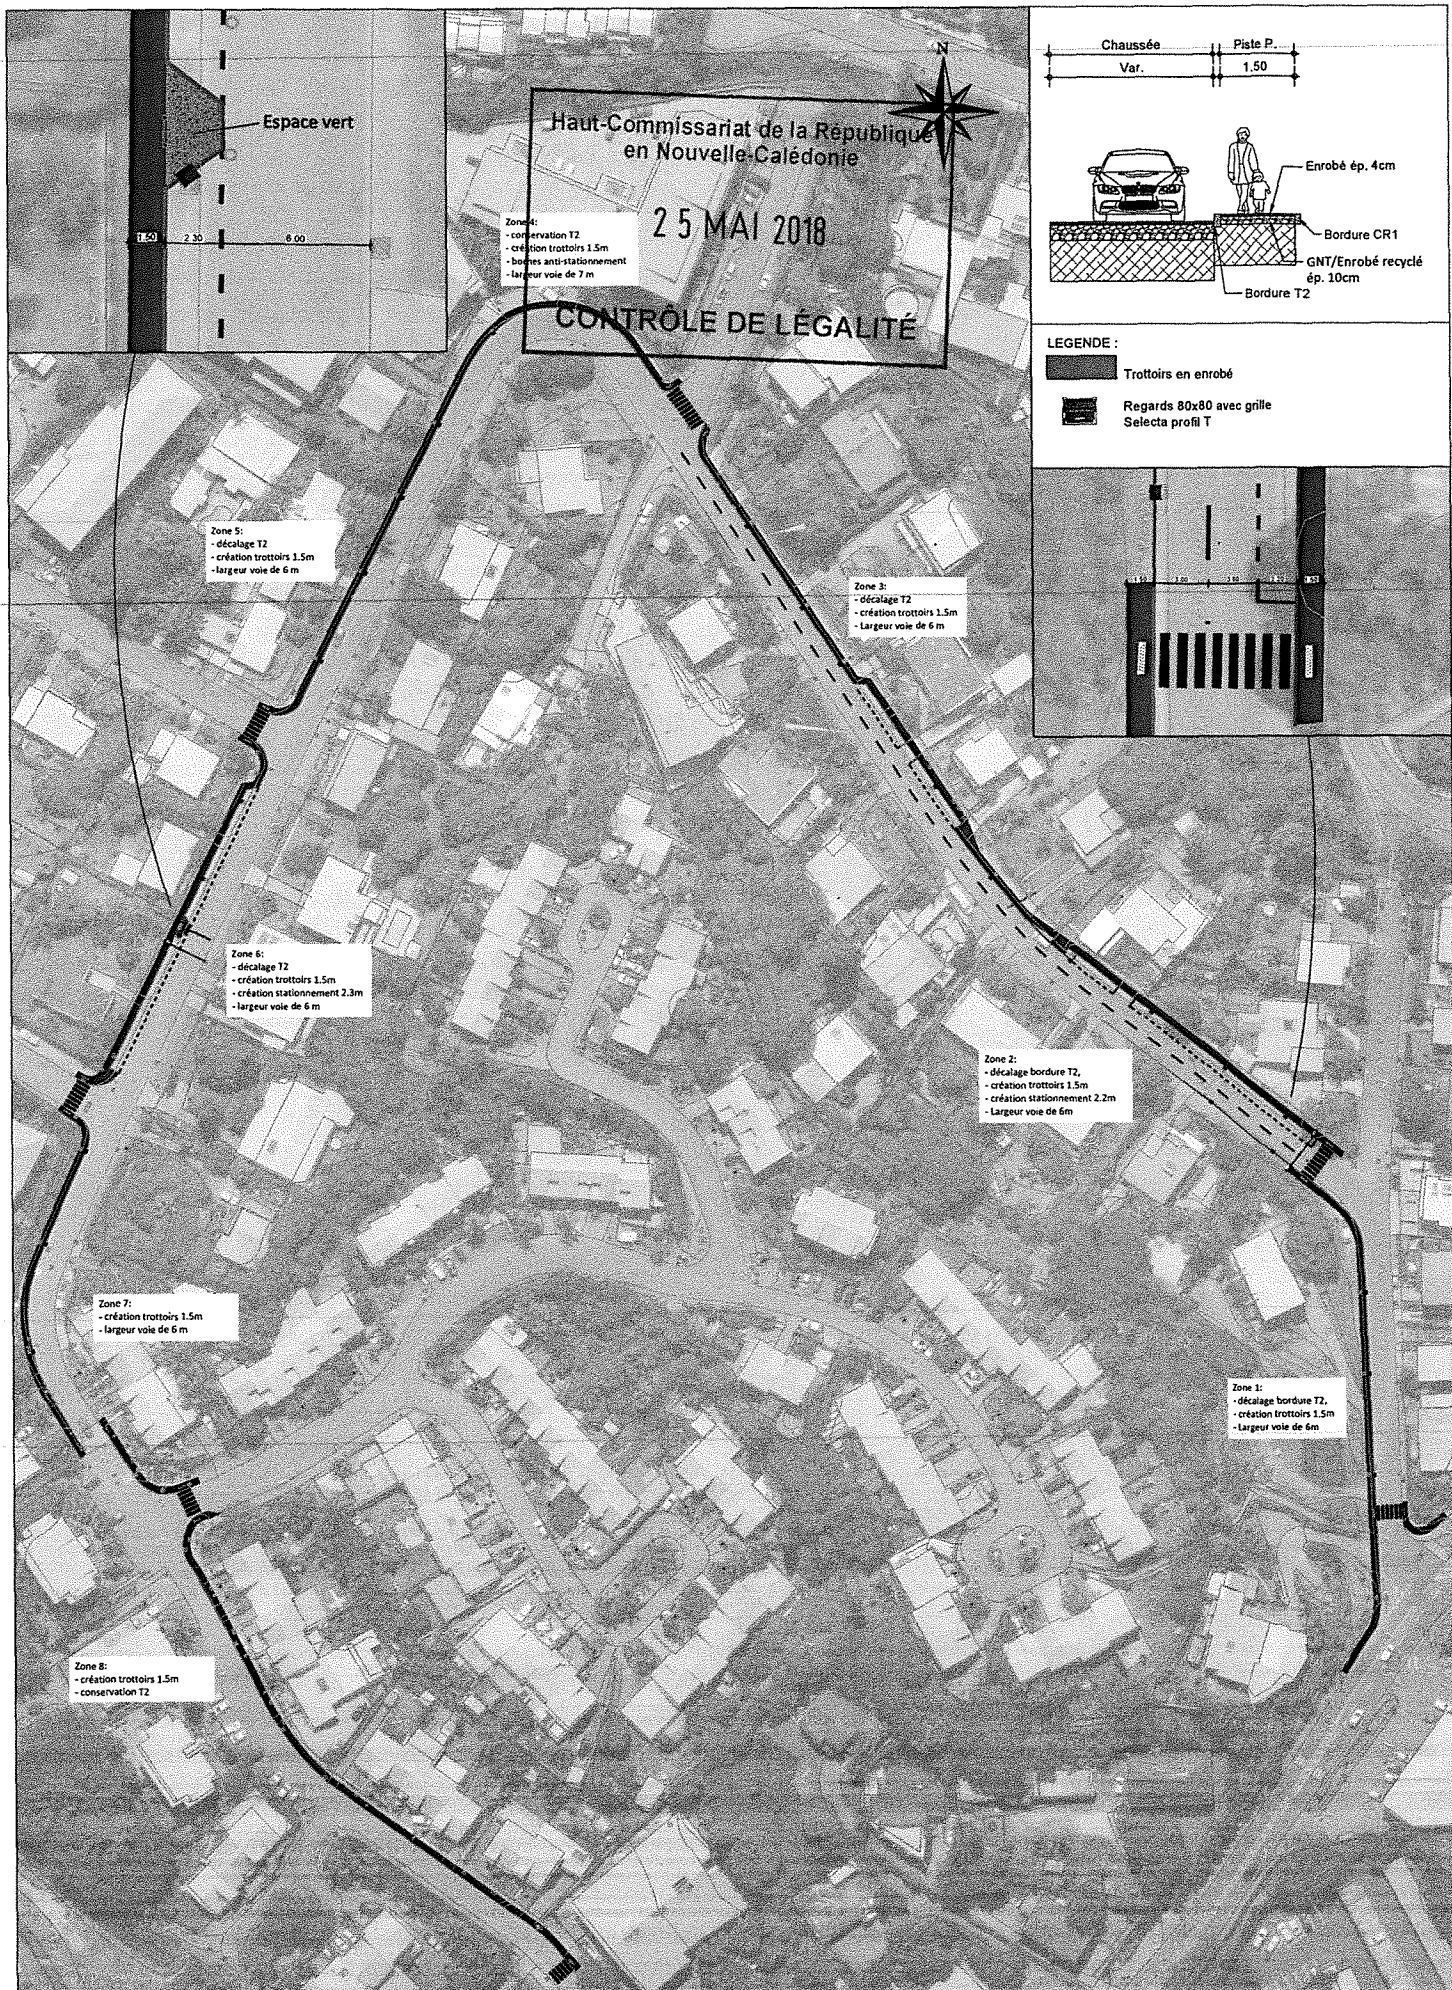

|             |      |               |            |                 |                                                        |          |            |
|-------------|------|---------------|------------|-----------------|--------------------------------------------------------|----------|------------|
| DCE         | A    | Emission      | 26.02.2018 | ECHELLES        | CREATION DE TROTTOIRS RUE<br>CASTELLANE - BLOC - 7E KM | Indice A | IMPRIME LE |
| Phase       | IND. | MODIFICATIONS | Dessiné    | Date            |                                                        |          | 26/02/2018 |
| A2 ORIGINAL |      |               |            | ECHELLE : 1/800 |                                                        |          |            |